



ΕΦΗΜΕΡΙΣ ΤΗΣ ΚΥΒΕΡΝΗΣΕΩΣ

ΤΗΣ ΕΛΛΗΝΙΚΗΣ ΔΗΜΟΚΡΑΤΙΑΣ

ΤΕΥΧΟΣ ΤΕΤΑΡΤΟ — Αρ. Φύλλου 62

27 Ιανουαρίου 1994

ΠΕΡΙΕΧΟΜΕΝΑ

ΑΝΑΔΑΣΩΣΕΙΣ

ΑΠΟΦΑΣΕΙΣ

Αριθ. 5055 (1)

Καθορισμός των ορίων του αιγιαλού και δημιουργία ζώνης παραλίας στην θέση ΤΣΟΝΙΑ Κοινότητας Κλειούς, νήσου Λέσβου, Νομού Λέσβου. Ενδιαφερόμενη η Κοινότητα Κλειούς.

Ο ΝΟΜΑΡΧΗΣ ΛΕΣΒΟΥ

Έχοντας υπόψη:

1. Τις διατάξεις των άρθρων 1 μέχρι και 7 του Α.Ν. 2344/1940 «Περί αιγιαλού και παραλίας» όπως τροποποιήθηκαν και συμπληρώθηκαν με τις διατάξεις: α) Του άρθρ. 13 του Ν. 1078/1980 και β) του άρθρου 23 του Ν. 1337/1983.

2. Τις διατάξεις της παρ. 9 του άρθρου 1 του Κεφαλαίου Β' της 0.208/181/26.4.1982 (ΦΕΚ 214/26.4.1982) τ. Β') κοινής απόφασης των Υπουργών Προεδρίας Κυβερνήσεως και Οικονομικών Αναμόρφωση Συλλογικών Οργάνων Γνωμοδοτικής και Αποφαστικής Αρμοδιότητας του Υπουργείου Οικονομικών».

3. Την από 28.12.1993 έκθεση της Επιτροπής καθορισμού των ορίων του αιγιαλού και παραλίας και θέσεων αμμοληψίας, που καθόρισε τα όρια του αιγιαλού και της παραλίας στην περιοχή ΤΣΟΝΙΑ, Κοινότητες Κλειούς, νήσου Λέσβου, Νομού Λέσβου και το από ΦΕΒΡΟΥΑΡΙΟΥ 1993 τοπογραφικό διάγραμμα, με κλίμακα 1:500, του Κωνσταντίνου Δ. Αμπελικιώτη, Τοπογράφου Μηχανικού, που ελέχθηκε την 15.4.1993 για την ακρίβεια της αποτύπωσης, από την Άννα Αναγνώστου, Πολιτικό Μηχανικό, της Δ/νσης Τεχν. Υπηρ. Νομού Λέσβου και θεωρήθηκε την 20.4.1993 από τον Μιχαήλ Σιγάλα, Προϊστάμενο της ιδίας ως άνω Υπηρεσίας.

4. Την σύμφωνη γνώμη του Γενικού Επιτελείου Ναυτικού, που διατυπώθηκε στο Φ.544.5/792/93/ Σχ. 1716/ 22.11.1993 έγγραφό του.

5. Τις διατάξεις του άρθρου 1 της παρ. 1 του Ν. 3200/ 1955 (ΦΕΚ 97/Α'/1955) «Περί διοικητικής αποκεντρώσεως, σε συνδυασμό με τις διατάξεις του από 28.6.1955 Β.Δ. Περί εξαιρέσεως από της κατά το άρθρον 1 παρ. 1 του Ν. 3200/1955 αρμοδιότητος των Νομαρχιών, αντικειμένων τινών αρμοδιότητος του Υπουργού Οικονομικών» του Β.Δ. 704/1970 και του άρθρου 1 παρ. 5 του Π.Δ. 71/ 1984, για μεταβίβαση αρμοδιοτήτων του Υπουργού Οικονομικών στους Νομάρχες στις περιφερειακές αρχές διανομαρχικού επιπέδου, αποφασίζουμε:

Επικυρώνουμε την από 28.12.1993 Έκθεση της Επιτροπής καθορισμού των ορίων του αιγιαλού και παραλίας και θέσεων αμμοληψίας, που καθόρισε τα όρια του αιγιαλού, και της παραλίας στην περιοχή ΤΣΟΝΙΑ, Κοινότητας Κλειούς, νήσου Λέσβου, Νομού Λέσβου, και το από ΦΕΒΡΟΥΑΡΙΟΥ 1993, τοπογραφικό διάγραμμα, με κλίμακα 1:500, του Κωνσταντίνου Δ. Αμπελικιώτη, Τοπογράφου Μηχανικού, που εκλέχθηκε την 15.4.1993 για την ακρίβεια της αποτύπωσης από την Άννα Αναγνώστου, Πολιτικό Μηχανικό, της Δ/νσης Τεχν. Υπηρ. Νομού Λέσβου και θεωρήθηκε την 20.4.1993 από τον Μιχαήλ Σιγάλα, Προϊστάμενο της ιδίας ως άνω Υπηρεσίας, επί του οποίου η πιό

πάνω Επιτροπή καθόρισε τα όρια του αιγιαλού, με κόκκινη συνεχή πολυγωνική γραμμή, στη περιοχή ΤΣΟΝΙΑ, Κοινότητας Κλειούς, νήσου Λέσβου, Νομού Λέσβου, τα όρια της παραλίας, με συνεχή κίτρινη πολυγωνική γραμμή και τα όρια του παλαιού αιγιαλού, με συνεχή κυανή πολυγωνική γραμμή στην ίδια θέση.

Η απόφαση αυτή, με την έκθεση της Επιτροπής και το διάγραμμα, να δημοσιευθούν στην Εφημερίδα της Κυβερνήσεως.

Μυτιλήνη, 30 Δεκεμβρίου 1993

Ο Νομάρχης
ΕΜΜΑΝΟΥΗΛ ΘΕΟΔΩΡΙΔΗΣ

ΕΛΛΗΝΙΚΗ ΔΗΜΟΚΡΑΤΙΑ
ΝΟΜΑΡΧΙΑ ΛΕΣΒΟΥ
ΚΤΗΜΑΤΙΚΗ ΥΠΗΡΕΣΙΑ

Μυτιλήνη 28.12.1993

ΕΚΘΕΣΗ

Επιτροπής καθορισμού ορίων αιγιαλού και παραλίας και θέσεων αμμοληψίας, για τον καθορισμό των ορίων του αιγιαλού και της παραλίας, στη περιοχή ΤΣΟΝΙΑ, Κοινότητας Κλειούς, νήσου Λέσβου, Νομού Λέσβου. Ενδιαφερόμενη η Κοινότητα Κλειούς.

Στην Μυτιλήνη, την 28.12.1993, οι υπογεγραμμένοι:

1. Σπυρίδων Καρδακάρης, Προϊστάμενος της Κτηματικής Υπηρεσίας Λέσβου, ως Πρόεδρος.

2. Μιχαήλ Σιγάλας, Προϊστάμενος της Κτηματικής Υπηρεσίας Λέσβου, ως Πρόεδρος,

2. Μιχαήλ Σιγάλας, Προϊστάμενος Δ.Τ.Υ. Ν. Λέσβου, ως μέλος,

3. Νικόλαος Κολοντούρος, Πλωτάρχης Λ.Σ., Υπολιμενάρχης Μυτιλήνης, νόμιμος αναπληρωτής του Λιμενάρχη Μυτιλήνης, τούτου κωλυομένου, ως μέλος,

αποτελούντες την Επιτροπή καθορισμού ορίων αιγ. & παρ. και θέσεων αμμοληψίας, δυνάμει των άρθρων 74 και 75 του Π.Δ. 636/77, συνδυασμό με την κ.υ.α. 0.208/181/26.4.82 (ΦΕΚ 214/26.4.1982 τ.Β') των Υπουργών Προεδρίας της Κυβερνήσεως και Οικονομικών, και της 370/2.2.1993 Απόφασης Νομάρχη Λέσβου, συγκληθείσα με την 2989/22.7.1993 πρόσκληση του Προέδρου της, μεταβήκαμε επί τόπου στην προαναφερόμενη περιοχή, την 28.12.1993.

Λαβόντες υπόψη:

α. Την από 15.2.1993 αίτηση του Αμπελικιώτη Κων/νου, Τοπογράφου Μηχανικού, εκ μέρους της Κοινότητας Κλειούς, νήσου Λέσβου, Νομού Λέσβου με την οποία ζητάται ο καθορισμός των ορίων αιγιαλού και παραλίας στην ανωτέρω περιοχή.

β. Το υπό του Κωνσταντίνου Δ. Αμπελικιώτη, Αγρονόμου Τοπογράφου Μηχανικού, συνταχθέν τον μήνα ΦΕΒΡΟΥΑΡΙΟ 1993 με κλίμακα 1:500, τοπογραφικό και υψομετρικό διάγραμμα, ηλεγμένο την 15.4.93 για την ακρίβεια της αποτύπωσης από την Άννα Αναγνώστου, Πολιτικό Μηχανικό της Δ/νσης Τεχν. Υπηρ. Νομού Λέσβου και θεωρημένο την 20.4.93 από τον Μιχαήλ Σιγάλα, Προϊστάμενο της ιδίας ως άνω Υπηρεσίας.

γ. Την από 2.8.93 Έκθεση της Επιτροπής καθορισμού ορίων αιγ. & παρ. της ως άνω περιοχής.

δ. Το με Α.Π. Φ. 544.5/792/Σχ. 1716/22.11.1993 έγγραφο του Γ.Ε.Ν. - Δ/νση Α2 - Τμήμα IV, με το οποίο έγιναν ορισμένες παρατηρήσεις και διορθώσεις επί της ανωτέρω Έκθεσης.

ε. Τις διατάξεις του Α.Ν. 2344/40, όπως αυτός τροποποιήθηκε και συμπληρώθηκε, και τις διατάξεις του Ν. 1337/83 και τις σχετικές προς τούτον Δ 3474/970 ΠΟΛ 105/29.7.83 και Ν. 505/253 ΠΟΛ 69/30.3.84 διαταγές του Υπ. Οικονομικών.

στ. Την εκ της επιτοπίου μεταβάσεως στην παραπάνω περιοχη, σχηματισθείσα αντίληψη περί του πλάτους της βρεχομένης ζώνης της ξηράς και των λοιπών συναφών στοιχείων, ήτοι:

Ι. ότι η ακτή στο μεγαλύτερο τμήμα της στα Νότια είναι βραχώδης, επικλινής με μεγάλη υψομετρική διαφορά και στο υπόλοιπο τμήμα της στα Βόρεια είναι αμμώδης, ομαλή με ελάχιστη υψομετρική διαφορά.

ΙΙ. ότι οι άνεμοι που επηρεάζουν είναι ανατολικοί, βορειοανατολικοί, η ένταση των οποίων δύναται να φθάσει τα 5-6 μποφώρ και το ύψος των κυμάτων τα 1-2 μέτρα,

αποφασίζει:

καθορίζει επί του ως άνω τοπογραφικού διαγράμματος:

Α. Με συνεχή κόκκινη πολυγωνική γραμμή, την οριογραμμή του αιγιαλού, υπό στοιχεία 1, 2, 3, ... 13, της οποίας οι κορυφές εξασφαλίζονται με σταθερά σημεία.

Β. Με συνεχή κίτρινη πολυγωνική γραμμή, την οριογραμμή της παραλίας, υπό στοιχεία 1', 2', 3', ... 13', της οποίας οι κορυφές εξασφαλίζονται ομοίως με σταθερά σημεία και έχει σταθερή απόσταση δέκα (10) μέτρα από την οριογραμμή του αιγιαλού, επειδή δεν εξυπηρετούνται οι σκοποί που αναφέρονται στο άρθρο 7 του Α.Ν. 2344/40.

Γ. Τα σημεία 1 & 1' ταυτίζονται με τα σημεία 13 & 13' των όμορων καθορισμένων οριογραμμών παραλίας του αιγιαλού (Η 539/10.2.1993 Απόφαση Νομάρχη Λέσβου ΦΕΚ 200/5.3.1993 τ. Δ').

Δ. Με συνεχή κυανή πολυγωνική γραμμή, την οριογραμμή του παλαιού αιγιαλού, υπό στοιχεία 1, 2'', 3'', ... 11'', της οποίας οι κορυφές εξασφαλίζονται με σταθερά σημεία.


Ε. Υπάρχουν κτίσματα εντός της ζώνης της παραλίας τα οποία δεν εξαιρούνται.


ΣΤ. Η εξάρτηση έγινε από το κρατικό τριγωνομετρικό δίκτυο.


Η Επιτροπή


Ο Πρόεδρος	Τα μέλη
ΣΠΥΡΟΣ Θ. ΚΑΡΔΑΚΑΡΗΣ	ΜΙΧΑΗΛ ΣΙΓΑΛΑΣ ΦΟΡΟΤΕΧΝΙΚΟΣ ΠΕ/Α Πολ. Μηχ/κός Δ/ντής Α' ΚΟΛΟΝΤΟΥΡΟΣ Ν. Πλωτάρχης Λ.Σ. (ΕΥ)

ΚΩΝ/ΝΟΣ Δ. ΑΜΠΕΛΙΚΙΩΤΗΣ

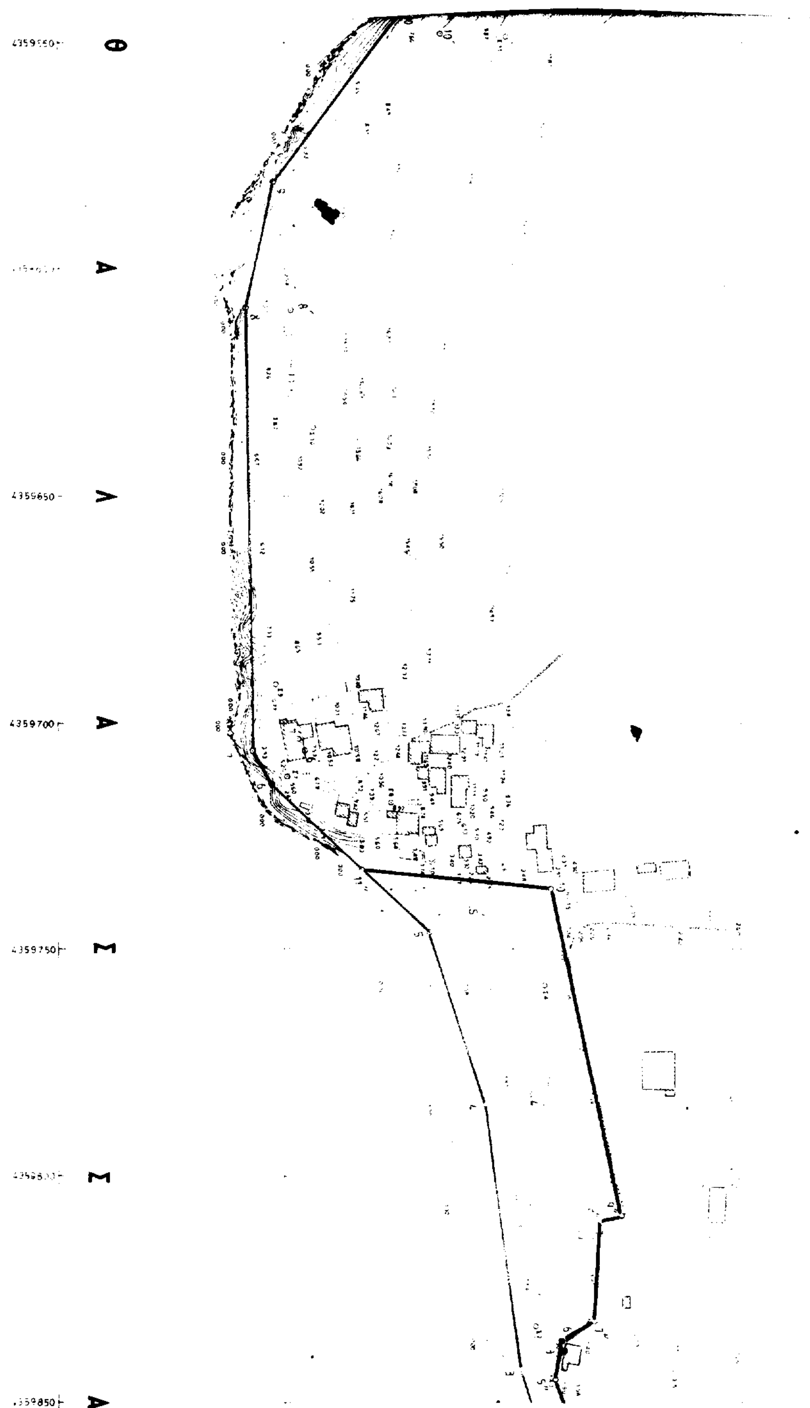

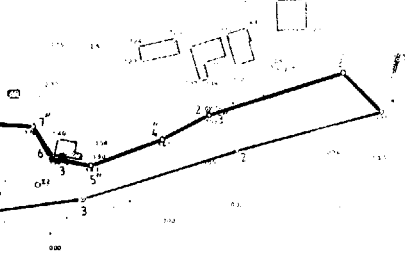

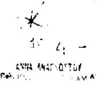

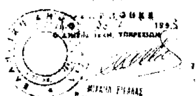

ΠΙΝΑΚΑΣ ΣΥΝΤΕΤΑΓΜΕΝΩΝ

ΚΟΡΥΦΩΝ ΟΡΙΟΓΡΑΜΜΗΣ ΠΑΛΑΙΟΥ ΑΙΓΙΑΛΟΥ

ΚΟΡΥΦΗ	X	Y	Z
1	702878.6[illegible]	43599[illegible].28	[illegible]
2	7028[illegible].31	4359900.56	0.27
3	7028[illegible]9.64	43598[illegible]	[illegible]
4	702885.14	43598[illegible].70	[illegible]
5	7028[illegible]0.74	4359844.82	[illegible]
6	702889.[illegible]6	43598[illegible].64	[illegible]
7	702852.[illegible]	4359832.10	[illegible]
8	702880.67	43598[illegible].87	[illegible]
9	702876.25	43598[illegible]	1.52
10	702891.4[illegible]	4359736.52	[illegible].90
11	702932.94	4359732.28	[illegible]

ΣΠΥΡΟΣ Θ. ΚΑΡΛΑΚΑΡΗΣ

ΑΝΑΚΟΙΝΩΣΕΙΣ

Αριθ. 2632 (2)

Ειδοποίηση για παρακατάθεση αποζημίωσης από αναγκαστική απαλλοτρίωση στο Ν. Χανίων.

Ο ΝΟΜΑΡΧΗΣ ΧΑΝΙΩΝ

Σύμφωνα με τις διατάξεις των άρθρων 7 και 8 του Ν.Δ. 797/1971 «περί αναγκαστικών απαλ/σεων» πληροφορούμε όλους όσους:

α) έχουν δικαίωμα κυριότητας ή άλλα εμπράγματα δικαιώματα στα ακίνητα που απαλλοτριώθηκαν με την αρ. 1035/5.9.89 απόφαση Νομάρχη Χανίων (ΦΕΚ 593/89 τ.Δ), για τις ανάγκες διαπλάτυνσης της επαρχιακής οδού Ταυρωνίτη - Παλαιοχώρα στο τμήμα από γέφυρα Παλαιόχωρας έως αρχή Παλαιόχωρας (από χ.θ 72+000 έως 73+142,41),

β) έχουν εγγράψει υποθήκη ή έχουν επιβάλει κατάσχεση ή με οποιονδήποτε τρόπο διεκδικούν τα απαλλοτριωθέντα ακίνητα ότι με την 39/1991 απόφαση του το Μονομελές Πρωτοδικείο Χανίων καθώρισε προσωρινή τιμή μονάδος για τα παραπάνω ακίνητα και τα υπερκείμενα αυτών, που εικονίζονται και περιγράφονται στο σχετικό κτηματολογικό διάγραμμα και κτηματολογικό πίνακα,

γ) ότι κατατέθηκε στο Ταμείο Παρακαταθηκών και Δανείων (Γραφείο Παρ/κών Α ΔΟΥ Χανίων) και εκδόθηκε το με αρ. 040476/20.12.93 γραμμάτιο σύστασης παρακαταθήκης για το ποσό των 9.961.000 δρχ.

2. Η αποζημίωση αυτή θα δοθεί στους κατά νόμο δικαιούχους.

Η παρούσα ανακοίνωση να δημοσιευτεί στην Εφημερίδα της Κυβερνήσεως.

Χανιά, 12 Ιανουαρίου 1994

Ο Νομάρχης

ΤΗΛΕΜΑΧΟΣ ΑΓΓΕΛΟΠΟΥΛΟΣ

ΠΟΛΕΟΔΟΜΙΑ

ΑΠΟΦΑΣΕΙΣ

Αριθ. 854 (3)

Παράταση αναστολής έκδοσης οικοδομικών αδειών σε ορισμένα οικοδομικά τετράγωνα του εγκεκριμένου σχεδίου Δήμου Αμαρουσίου για έξι (6) μήνες.

Ο ΝΟΜΑΡΧΗΣ ΑΝΑΤ. ΑΤΤΙΚΗΣ

Έχοντας υπόψη:

1. Του Ν. 1599/86 περί σχέσεων κράτους - πολίτη.

2. Τις διατάξεις του από 17.7.23 Δ/τος όπως μεταγενέστερα τροποποιείθηκαν και συμπληρώθηκαν.

3. Τις διατάξεις του Α.Ν. 314/68 (ΦΕΚ 47Α), όπως μεταγενέστερα τροποποιήθηκαν και συμπληρώθηκαν με το υπ' αριθ. 1018/71 ν.δ/γμα (ΦΕΚ 220 Α) και με την παρ. 3 του άρθρου 34 του Ν. 1577/85 (ΦΕΚ 210 Α).

4. Τις διατάξεις του υπ' αριθ. 183/86 Π.Δ/γματος (ΦΕΚ 70 Α) και ειδικώτερα το άρθρο 1 παρ. 1γ.

5. Την με αριθ. 619/93 απόφαση Δημοτικού Συμβουλίου Δήμου Αμαρουσίου.

6. Την από 16.12.93 γνωμοδότηση (Συνεδρία 40η πράξη 24) Συμβουλίου ΠΕ.ΧΩ.ΔΕ. Νομαρχίας Ανατολικής Αττικής, αποφασίζουμε:

Άρθρο 1

α) Την παράταση της αναστολής έκδοσης οικοδομικών αδειών σε ορισμένα οικοδομικά τετράγωνα, όπως αυτά περιγράφονται στην με αρ. 11515/Π-429/12.6.92 απόφασή μας για έξι (6) μήνες από την λήξη της ισχύουσας (τρίτης) αναστολής.

β) Την παράταση αναστολής έκδοσης οικοδομικών αδειών στις ιδιοκτησίες του οικοδομικού τετραγώνου 307 που έχουν πρόσωπο στη οδό Ναούσης και έξι (6) μήνες από την λήξη της ισχύουσας αναστολής.

γ) Εξαιρούνται από την αναστολή οι ιδιοκτησίες του Ο.Τ. 307 που έχουν πρόσωπο στην οδό Λ. Κατσώνη και οι ιδιοκτησίες του Ο.Τ. 538.

Άρθρο 2

Από τις διατάξεις αυτής της απόφασης δεν προκαλείται δαπάνη σε βάρος του προϋπολογισμού του Δήμου.

Άρθρο 3

Η ισχύς της παρούσας απόφασης αρχίζει από την δημοσίευσή της στην Εφημερίδα της Κυβερνήσεως.

Η απόφαση αυτή να δημοσιευθεί στην Εφημερίδα της Κυβερνήσεως.

Αγ. Παρασκευή 12 Ιανουαρίου 1994

Ο Νομάρχης

Ν. ΠΕΡΚΙΖΑΣ

Αριθ. Πρωτ. 126 (4)

Καθορισμός χρήσης υπό παραχώρηση ακινήτου από το Δήμο Αιανής Ν. Κοζάνης έκτασης 100 στρεμμάτων που πρόκειται να δοθούν σε ανταλλαγή στους θιγέντες κληρούχους των οποίων τα κτήματα καταλήφθηκαν από την ΙΖ' Εφορεία Προιστ/κών και Κλασσικών Αρχ/των.

Ο ΝΟΜΑΡΧΗΣ ΚΟΖΑΝΗΣ

Έχοντας υπόψη:

1. Το Ν. 1512/11.1.1985 (ΦΕΚ 4Α) για τη τροποποίηση και συμπλήρωση πολεοδομικών διατάξεων κ.λ.π. και ειδικότερα το άρθρο 3 παρ. 1 αυτού.
2. Το Ν. 1337/12.3.1983 (ΦΕΚ 33Δ/14.3.83) για την επέκταση πολεοδομικών σχεδίων κ.λ.π.
3. Το Ν. 360/1976 για τη Χωροταξία και το Περιβάλλον.
4. Το Ν. 1032/1980 για τη σύσταση του Υπ. ΧΟΠ.
5. Την υπ' αριθμ. 36/1993 απόφαση του Δημοτικού Συμβουλίου Αιανής.
6. Την από 14.12.1993 αρίθμ. πρωτ. 126 εισήγηση του Τμήματος Πολεοδοίας και ΠΕ της Νομαρχίας μας.
7. Το γεγονός ότι δεν προκαλεί δαπάνη η υπόψη παραχώρηση σε βάρος του προϋπολογισμού του οικείου Ο.Τ.Α., αποφασίζουμε:


Καθορίζουμε ως χρήση γης τη λειτουργία που γενικά εξυπηρετεί την γεωργική καλλιέργεια. Το υπόψη τεμάχιο έκτασης 100 στρεμμάτων φαίνεται στο απόσπασμα τοπογραφικού διαγράμματος Σ.Δ. «ΑΙΑΝΗ» έτους 1966 με αριθμό τεμαχίου 3381η. Το υπόψη τεμάχιο πρόκειται να παραχωρηθεί σε ανταλλαγή τεμαχίων σε θιγέντες κληρούχους των οποίων τα κτήματα καταταλήφθησαν από την ΙΖ' Εφορεία Προϊστορικών και Κλασσικών Αρχ/των. Το τοπογραφικό διάγραμμα θεωρήθηκε από το Τμήμα Πολεοδομίας και ΠΕ και αποτελεί αναπόσπαστο τμήμα της παρούσας.

Η απόφαση αυτή να δημοσιευθεί στην Εφημερίδα της Κυβερνήσεως.

Κοζάνη 7 Ιανουαρίου 1994

Ο Νομάρχης

ΣΤΕΡΓΙΟΣ Γ. ΜΑΤΙΚΑΣ

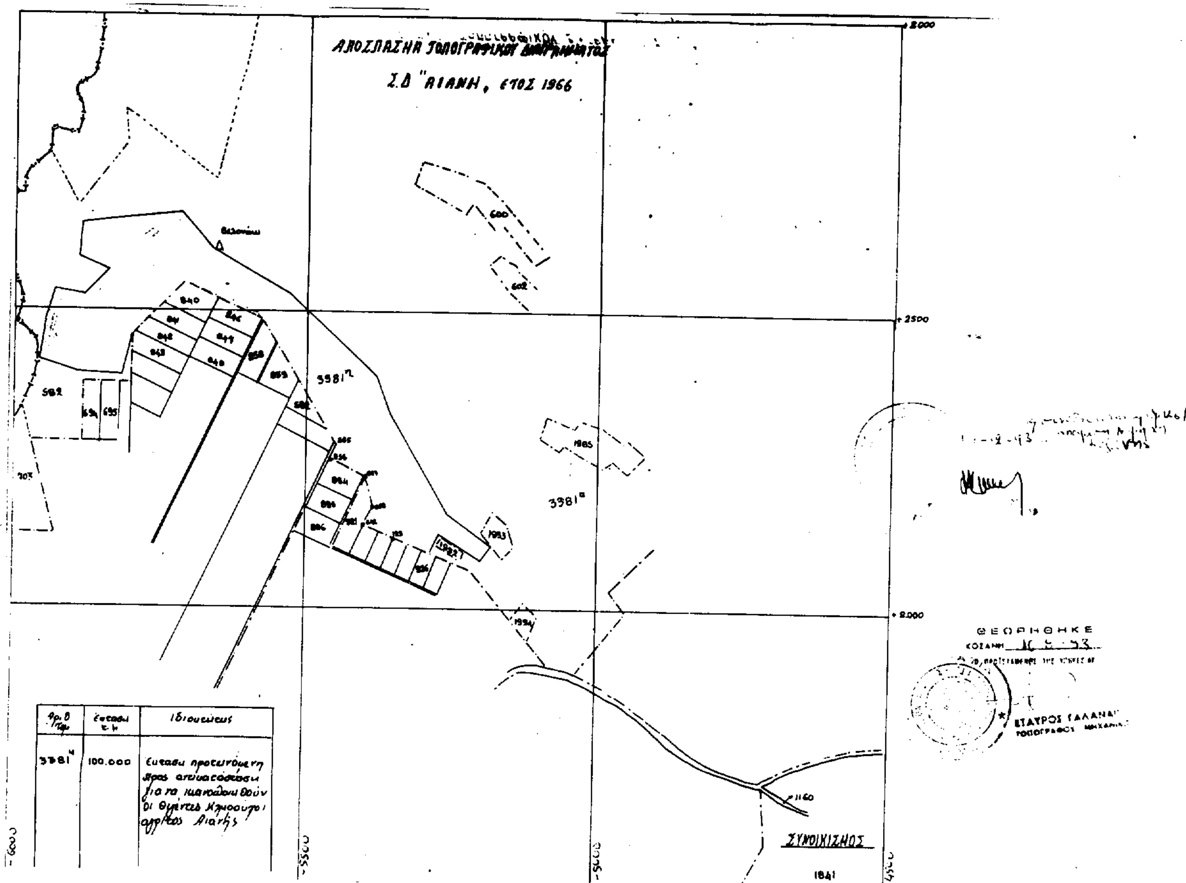

Αριθ. Πρωτ. 362/93 (5)

Τροποποίηση του εγκεκριμένου σχεδίου πόλεως Κοζάνης στο Ο.Τ. 456 με κατάργηση χώρου για ανέγερση διδακτηρίου και δημιουργία 4μετρου πεζοδρόμου.

Ο ΝΟΜΑΡΧΗΣ ΚΟΖΑΝΗΣ

Έχοντας υπόψη:

1. Τις διατάξεις του Ν.Δ/τος της 17ης Ιουλίου 1923 όπως μεταγενέστερα, τροποποιήθηκαν και συμπληρώθηκαν.
2. Τις διατάξεις του Α.Ν. 314/1968 (ΦΕΚ 47Α) όπως τροποποιήθηκαν και συμπληρώθηκαν με το υπ' αριθμ. 1018/71 Ν.Δ/γμα (ΦΕΚ 220Α) και με το Ν. 1577/85 (ΦΕΚ 70Α).
3. Το Π.Δ. 183/1986 (ΦΕΚ 70Α).
4. Τον Νόμο 1735/87 «προσλήψεις στο Δημόσιο Τομέα κ.λ.π.» άρθρο 22 παρ. 7 (σχετ. 488/91 και 489/91 αποφάσεις του ΣΤΕ).
5. Την υπ' αριθμ. Γ 13706/81 (ΦΕΚ 210/15.4.81) Απόφαση Υπουργού για τροποποίηση του ρυμοτομικού σχεδίου.
6. Την θετική γνωμοδότηση της 17ης Συνεδρίασης στις 8.7.93 του Συμβουλίου ΠΕΧΩΔΕ θέμα 1ο.
7. Την υπ' αριθμ. 380/93 απόφαση του Δημοτικού Συμβουλίου Κοζάνης που αποφασίζει την πιο πάνω τροποποίηση.
8. Το υπ' αριθμ. 5878/17.5.1993 έγγραφο του Δήμου Κοζάνης με το οποίο βεβαιώνεται ότι ουδεμία ένσταση υπεβλήθη κατά της εν λόγω τροποποίησης.
9. Το γεγονός ότι δεν προκαλείται δαπάνη σε βάρος του προϋπολογισμού του Δήμου Κοζάνης.
10. Το υπ' αριθμ. 31905/20.10.93 έγγραφο Εθνικού Τυπογραφείου Διεύθυνσης εκδόσεων, αποφασίζουμε:

Εγκρίνεται η τροποποίηση του ρυμοτομικού σχεδίου πόλεως Κοζάνης στο ΟΤ 456 και συγκεκριμένα κατάργηση χώρου ανέγερσης διδακτηρίου και δημιουργία 4μετρου πεζοδρόμου, όπως αναλυτικότερα φαίνονται στο τοπογραφικό διάγραμμα το θεωρημένο από 30.6.93 από το Τμήμα Πολεοδομίας και ΠΕ της Νομ. Κοζάνης, που συνοδεύει την απόφαση αυτή και αποτελεί αναπόσπαστο μέρος της.


Η παρούσα απόφαση και το τοπογραφικό διάγραμμα που την συνοδεύει (κλίμακα 1:500) να αναρτηθούν στο κτίριο της Νομαρχίας ΚΟΖΑΝΗΣ, Τμήμα Πολεοδομίας και ΠΕ 5ος όροφος για 15 ημέρες μετά την δημοσίευση του λεκτικού της απόφασης και του τοπογραφικού.

Η παρούσα να δημοσιευθεί στην Εφημερίδα της Κυβερνήσεως.

Κοζάνη 19 Ιανουαρίου 1994

Ο Νομάρχης

ΣΤΕΡΓΙΟΣ Γ. ΜΑΤΙΚΑΣ

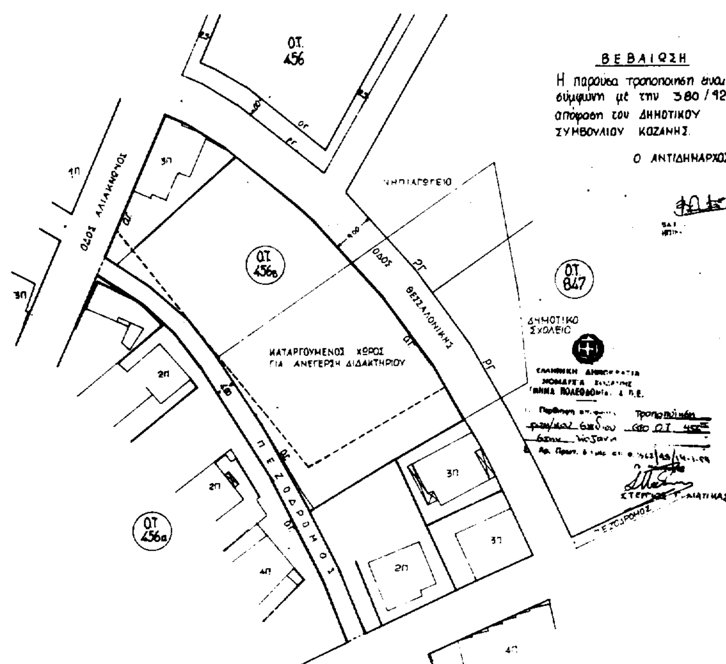

ΤΡΟΠΟΠΟΙΗΣΗ ΤΟΥ ΕΓΚΕΚΡ. ΡΥΜΟΤΟΜΙΚΟΥ ΣΧΕΔΙΟΥ ΚΟΖΑΝΗΣ ΣΤΟ ΟΤ 456 ΓΙΑ:
α. ΚΑΤΑΡΓΗΣΗ ΧΩΡΟΥ ΓΙΑ ΑΝΕΓΕΡΣΗ ΔΙΔΑΚΤΗΡΙΟΥ β. ΔΗΜΙΟΥΡΓΙΑ 4μετρου ΠΕΖΟΔΡΟΜΟΥ
ΚΛΙΜΑΚΑ 1:500

ΥΠΟΜΝΗΜΑ
Όρια καταργούμενου χώρου για ανέγερση Διδακτηρίου.
Προτεινόμενη Ο.Τ.
Καταργούμενη Ο.Τ.

ΔΙΑΤΑΓΜΑ (ισχύουσας Ρυμοτομίας)
Απόφαση Υπουργού ΥΧΟΠ Γ 13706/81 ΦΕΚ 210 / 15.4.81

ΘΕΩΡΗΘΗΚΕ

ΚΟΖΑΝΗ 17-5-93
Ο ΣΥΝΤΑΚΤΗΣ